


PIANTA PIANO SECONDO

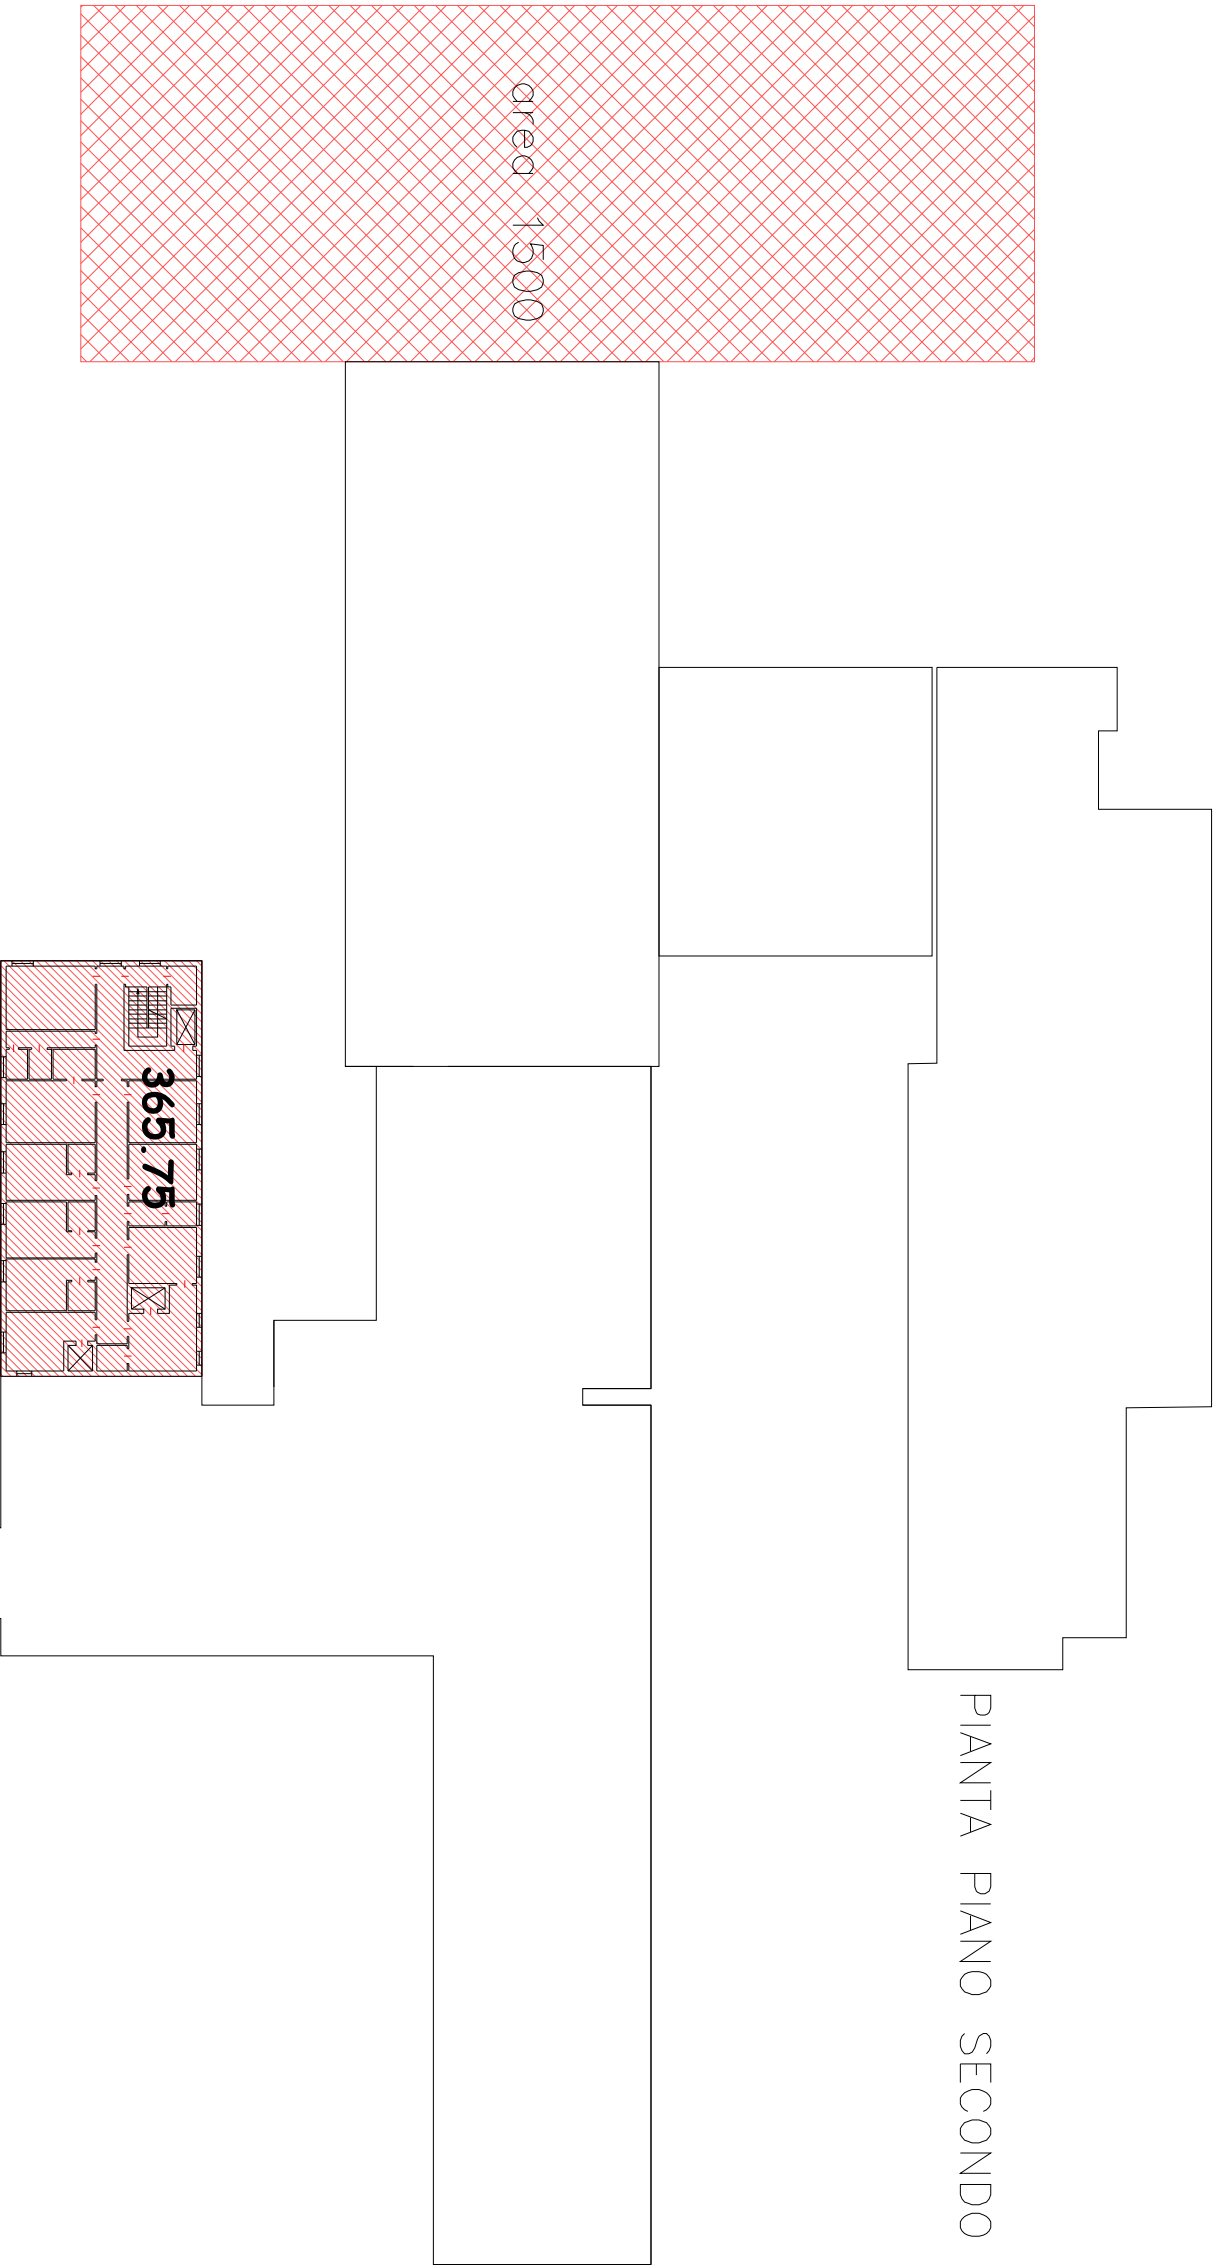

OSPEDALE
MARATEA

IPOTESI DI RICOSTRUZIONE 1

PIANTA PIANO SECONDO – SCALA 1:500

APRILE 2011
TAV: C4