
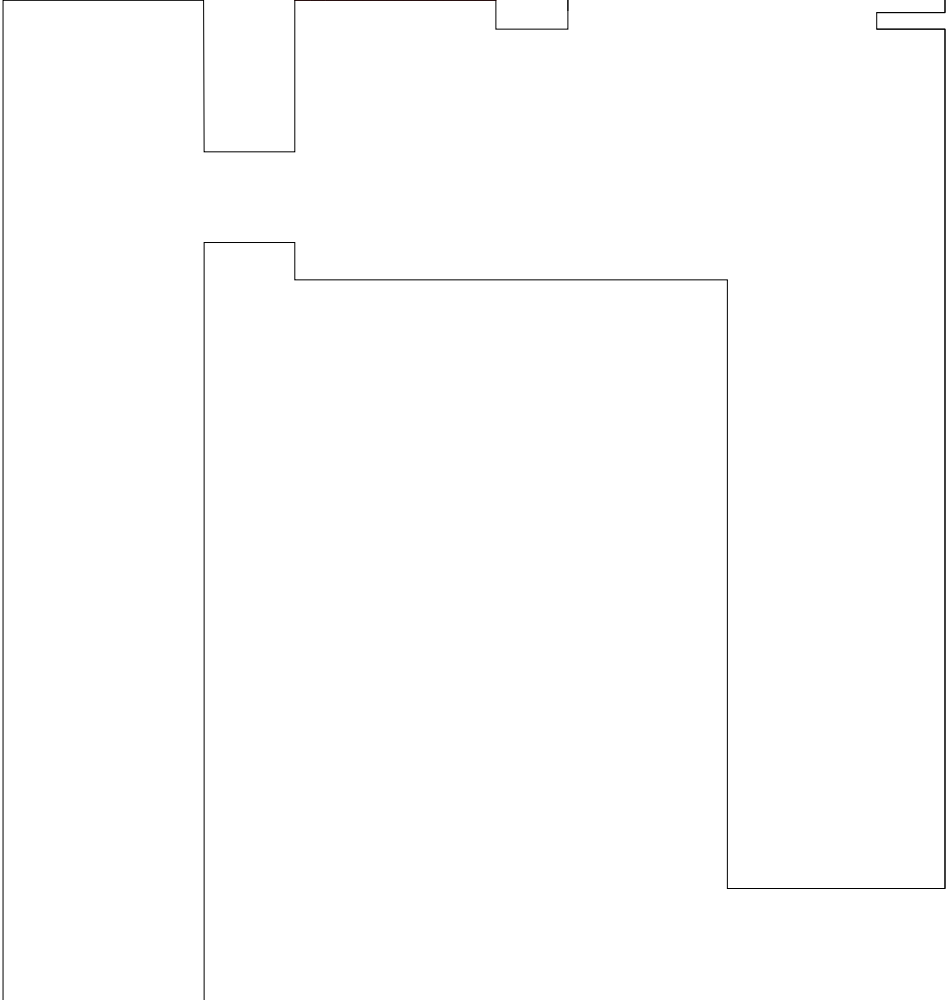
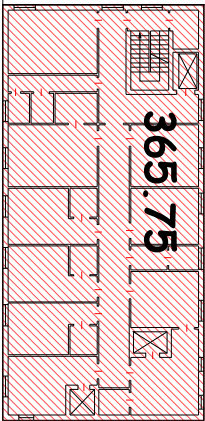


PIANTA PIANO SECONDO

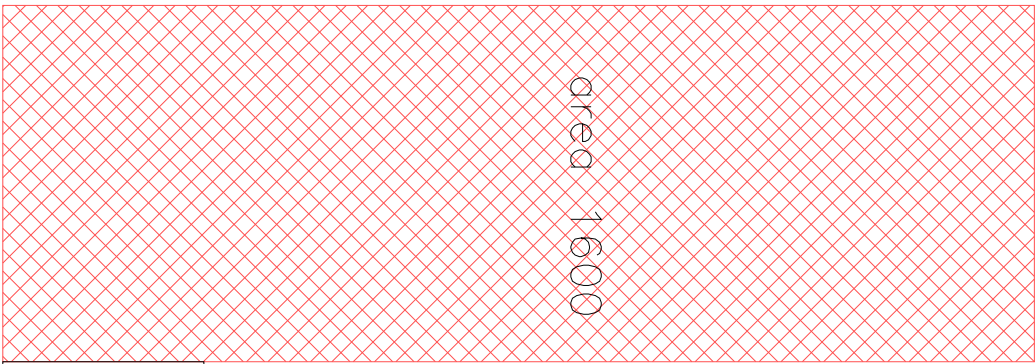

OSPEDALE
MARATEA

IPOTESI DI RICOSTRUZIONE 2

PIANTA PIANO SECONDO – SCALA 1:500

APRILE 2011
TAV: B4