


PROGETTO PRELIMINARE

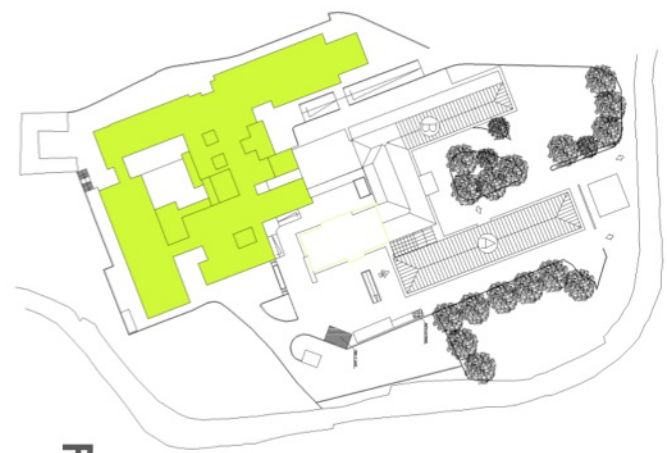

RILEVO
TAVOLA 1
PIANTA PRIMO LIVELLO SCALA 1:200

APRILE 2011

MEGARIDE architettura & ingegneria
PROF. ARCH. CARLO COPPOLA
via Soverato 101 87030 Soverato

tel. & fax: (0975) 936431 / 2

