


PROGETTO PRELIMINARE

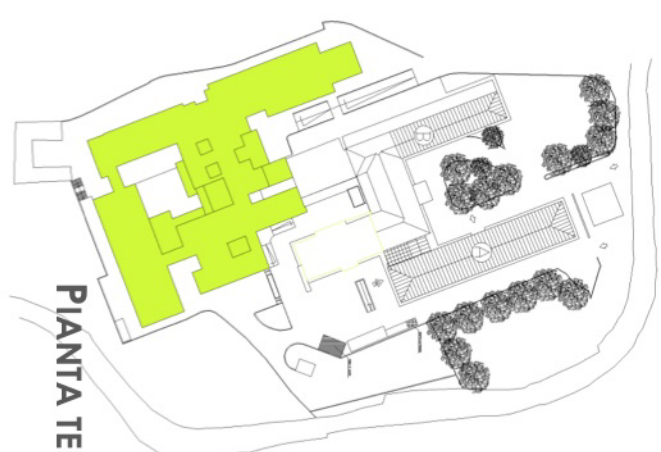

RILEVO
TAVOLA 3

PIANTA TERZO E QUARTO LIVELLO SCALA 1:200

APRILE 2011

MEGARDE architettura & ingegneria
PROF. ARCH. CARLO COPPOLA
via Sordani 107 00186 Roma

tel. & fax: (06) 1584.311 / 2

