


PROGETTO PRELIMINARE

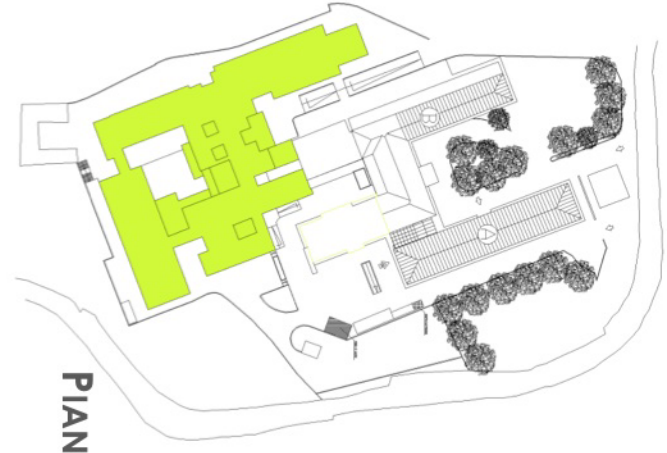

RILEVO
TAVOLA 2
PIANTA SECONDO LIVELLO SCALA 1:200

APRILE 2011

MEGARDI architettura & ingegneria
PROF. ARCH. CARLO COPPOLA
via Sordani 107 01030 Viterbo

tel. & fax (07) 13563311 / 2

